



六ヶ所村文化交流プラザ（スワニー）

会議室平面図

会議室コンセント図

会議室照明図

会議室音響図

六ヶ所村文化交流プラザ所在地

〒039 3212

青森県上北郡六ヶ所村大字尾駸字野附1—8

TEL.0175 72 3400


FAX.0175 72 3404

大会議室平面図

第4会議室（オジロワシ）

第3会議室（チドリ） 第2会議室（シギ）

第1会議室（白鳥）

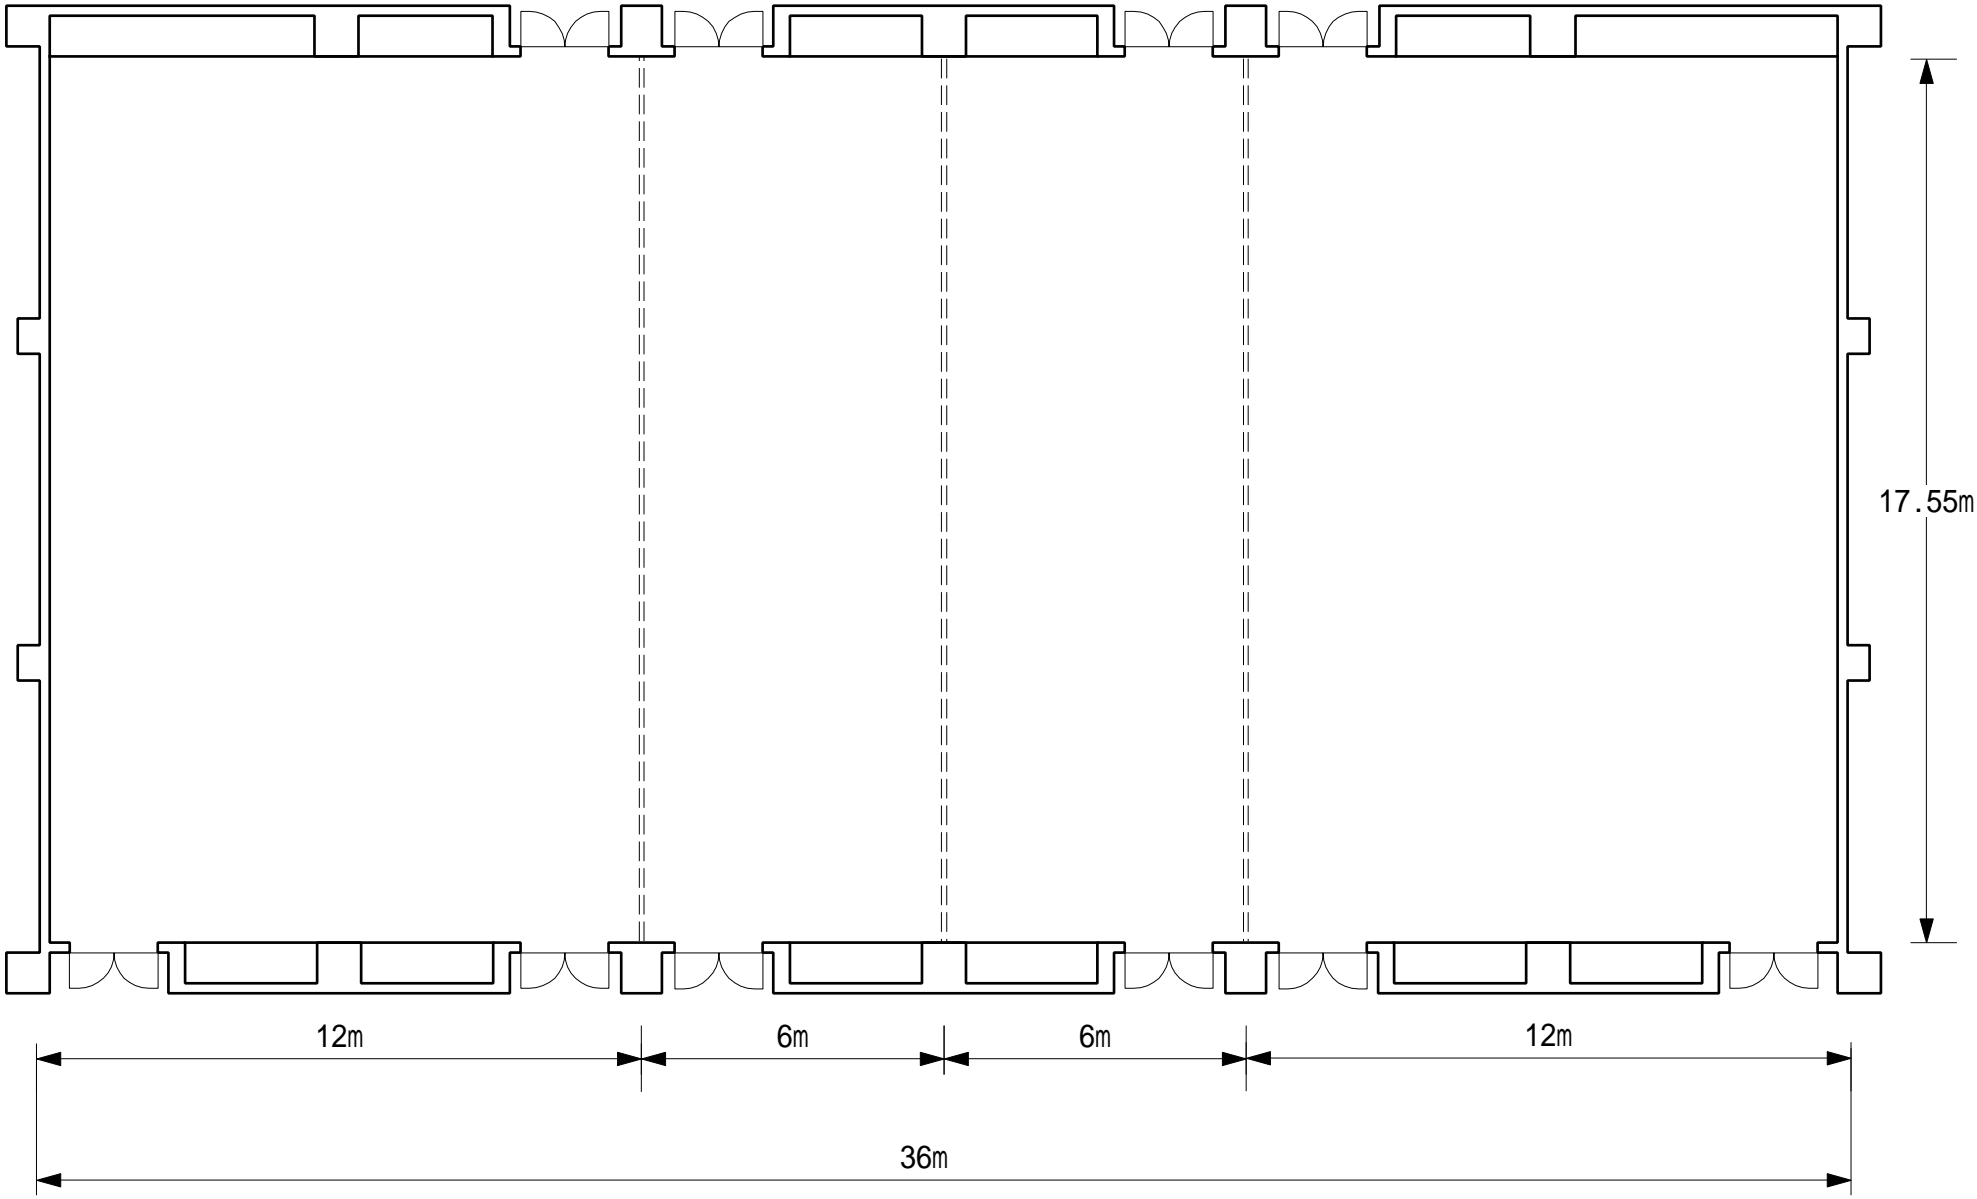


大会議室一般コンセント平面図

第4会議室（オジロワシ）

第3会議室（チドリ） 第2会議室（シギ）

第1会議室（白鳥）


分電盤
1L-2-1

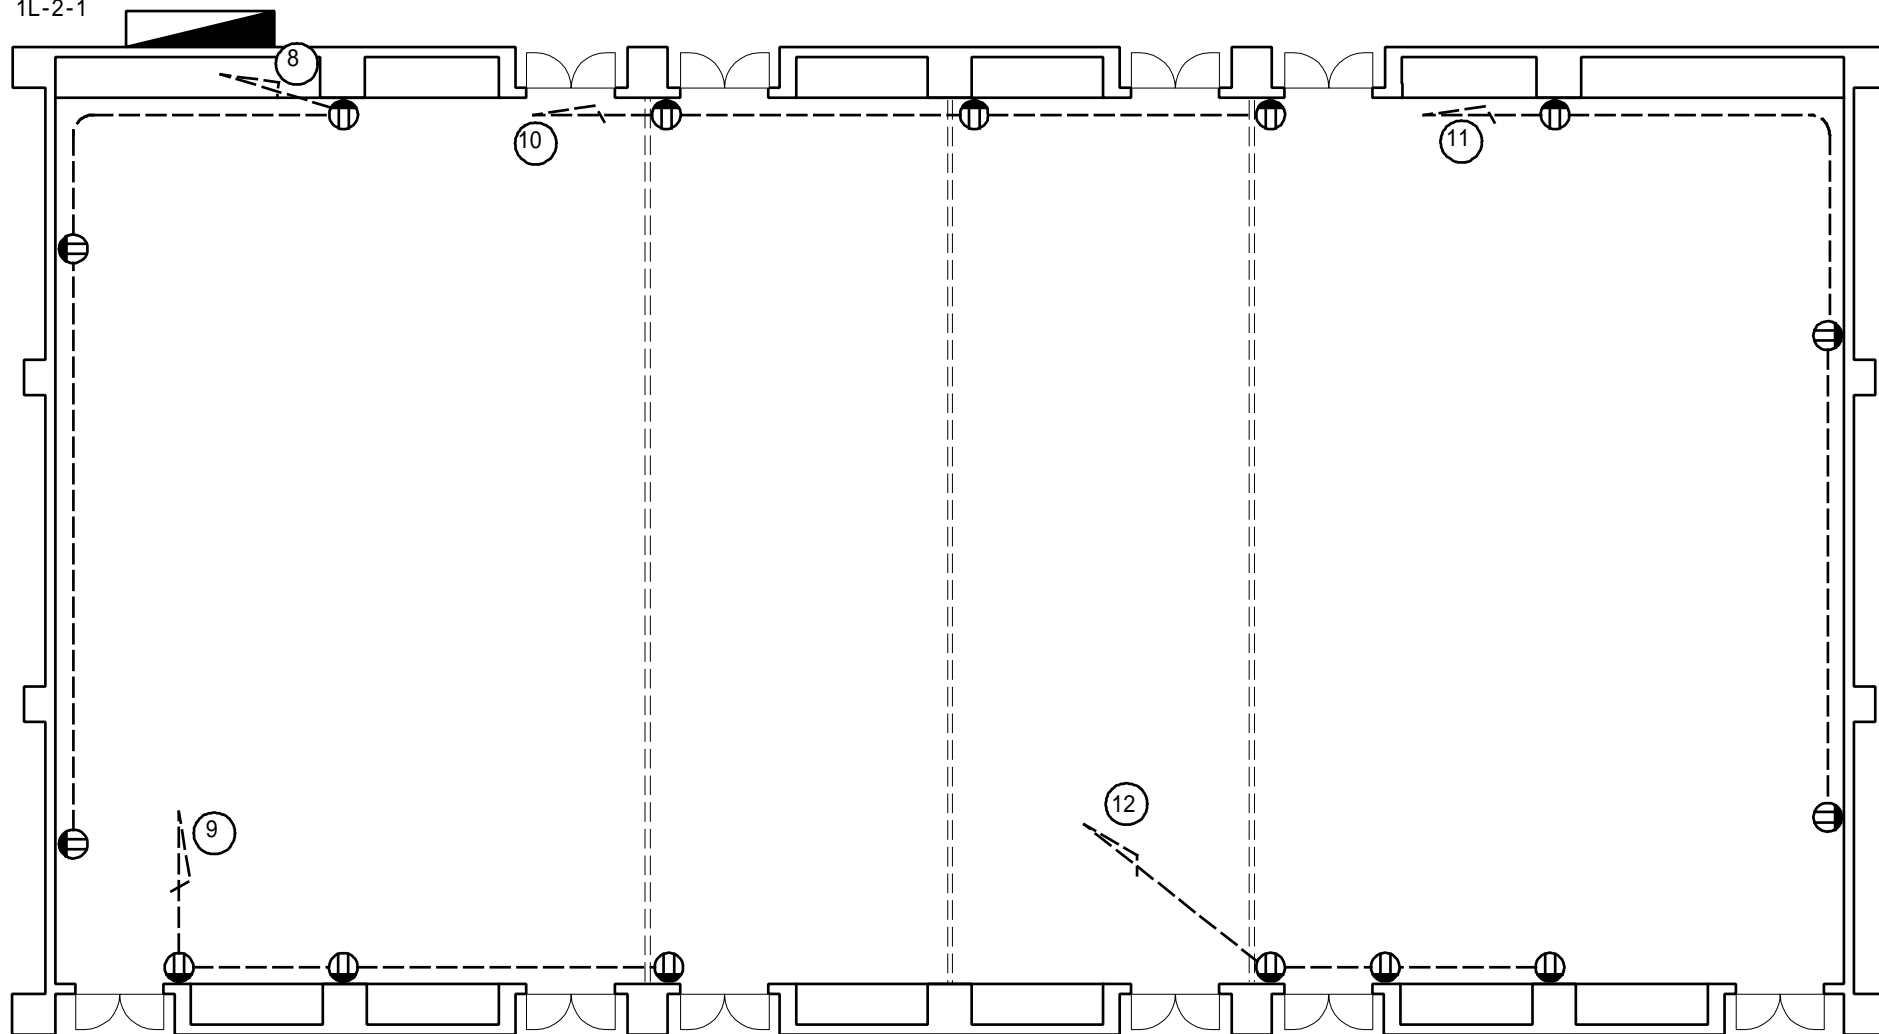

Ⓜ ダブルコンセント

Ⓝ 分電盤回路番号(20A)


六ヶ所村文化交流プラザ大会議室照明回路図

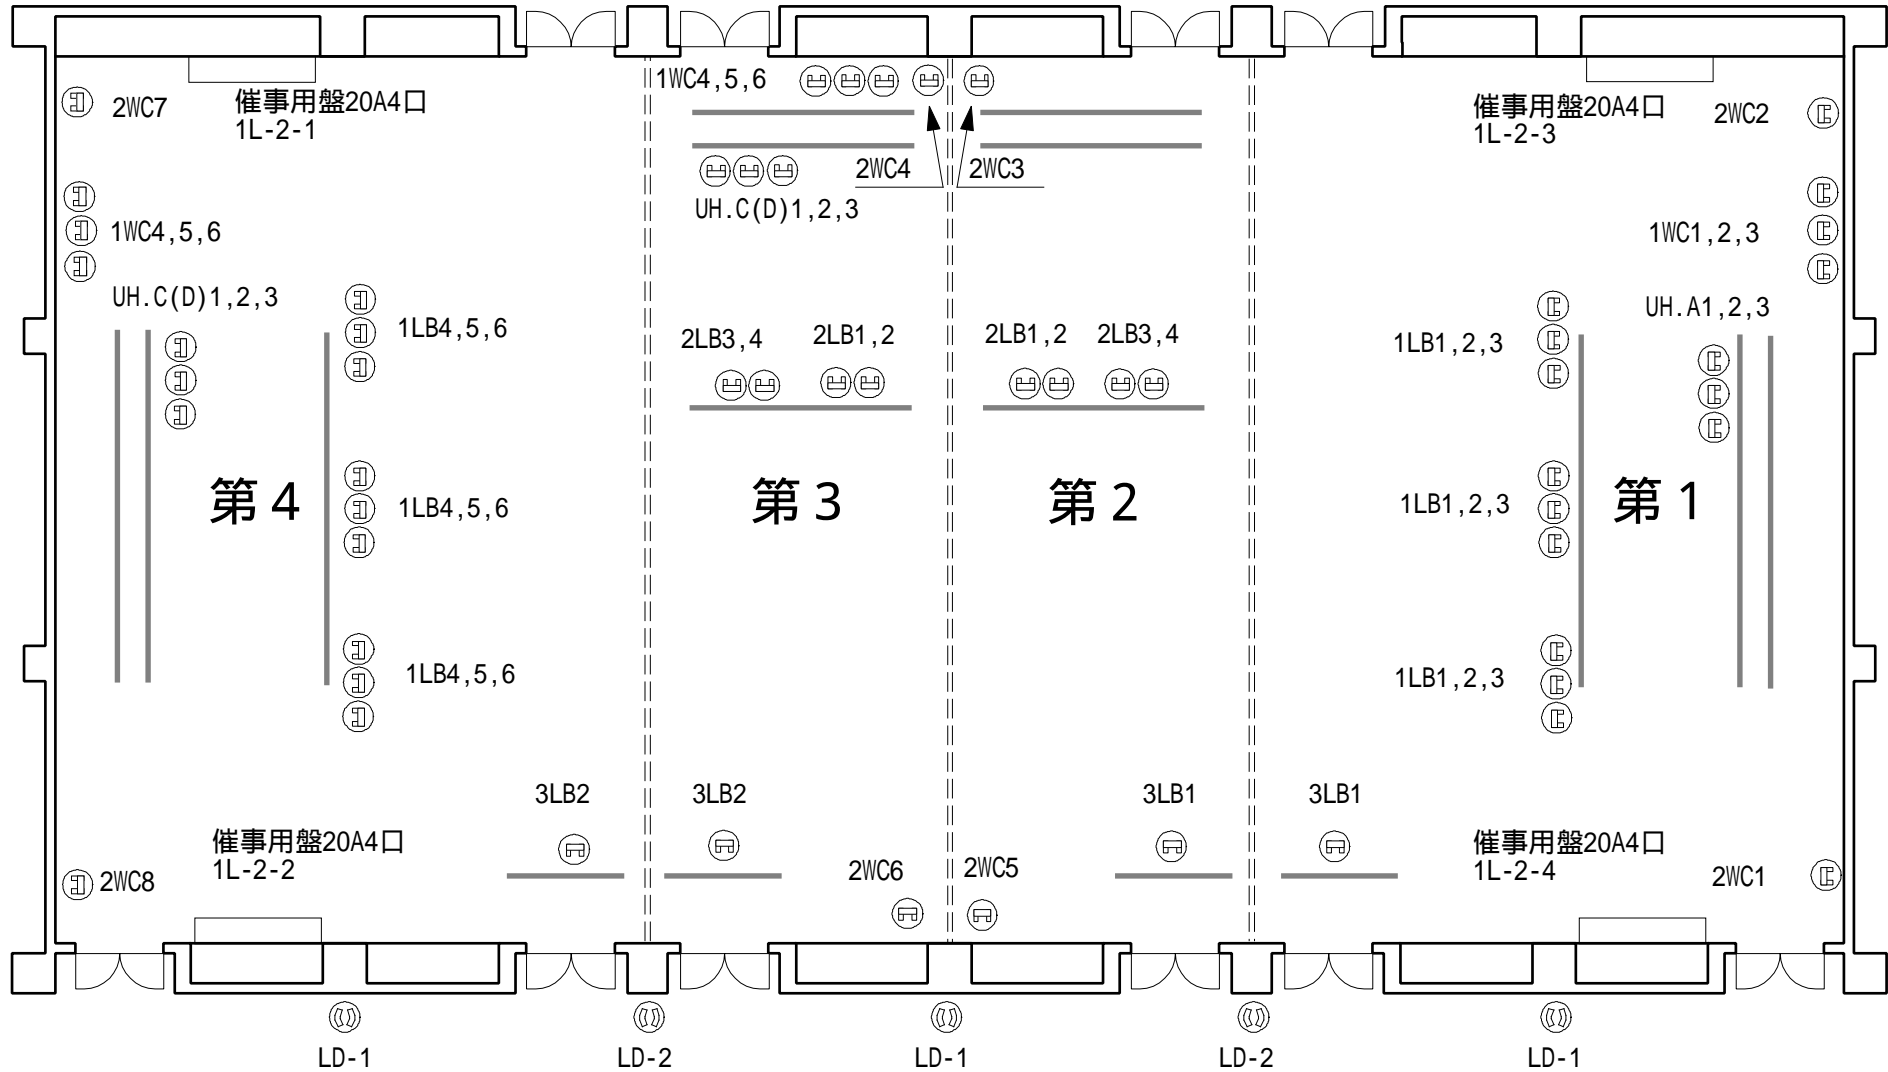

北出入口

正面出入口

六ヶ所村文化交流プラザ大会議室音響回路図

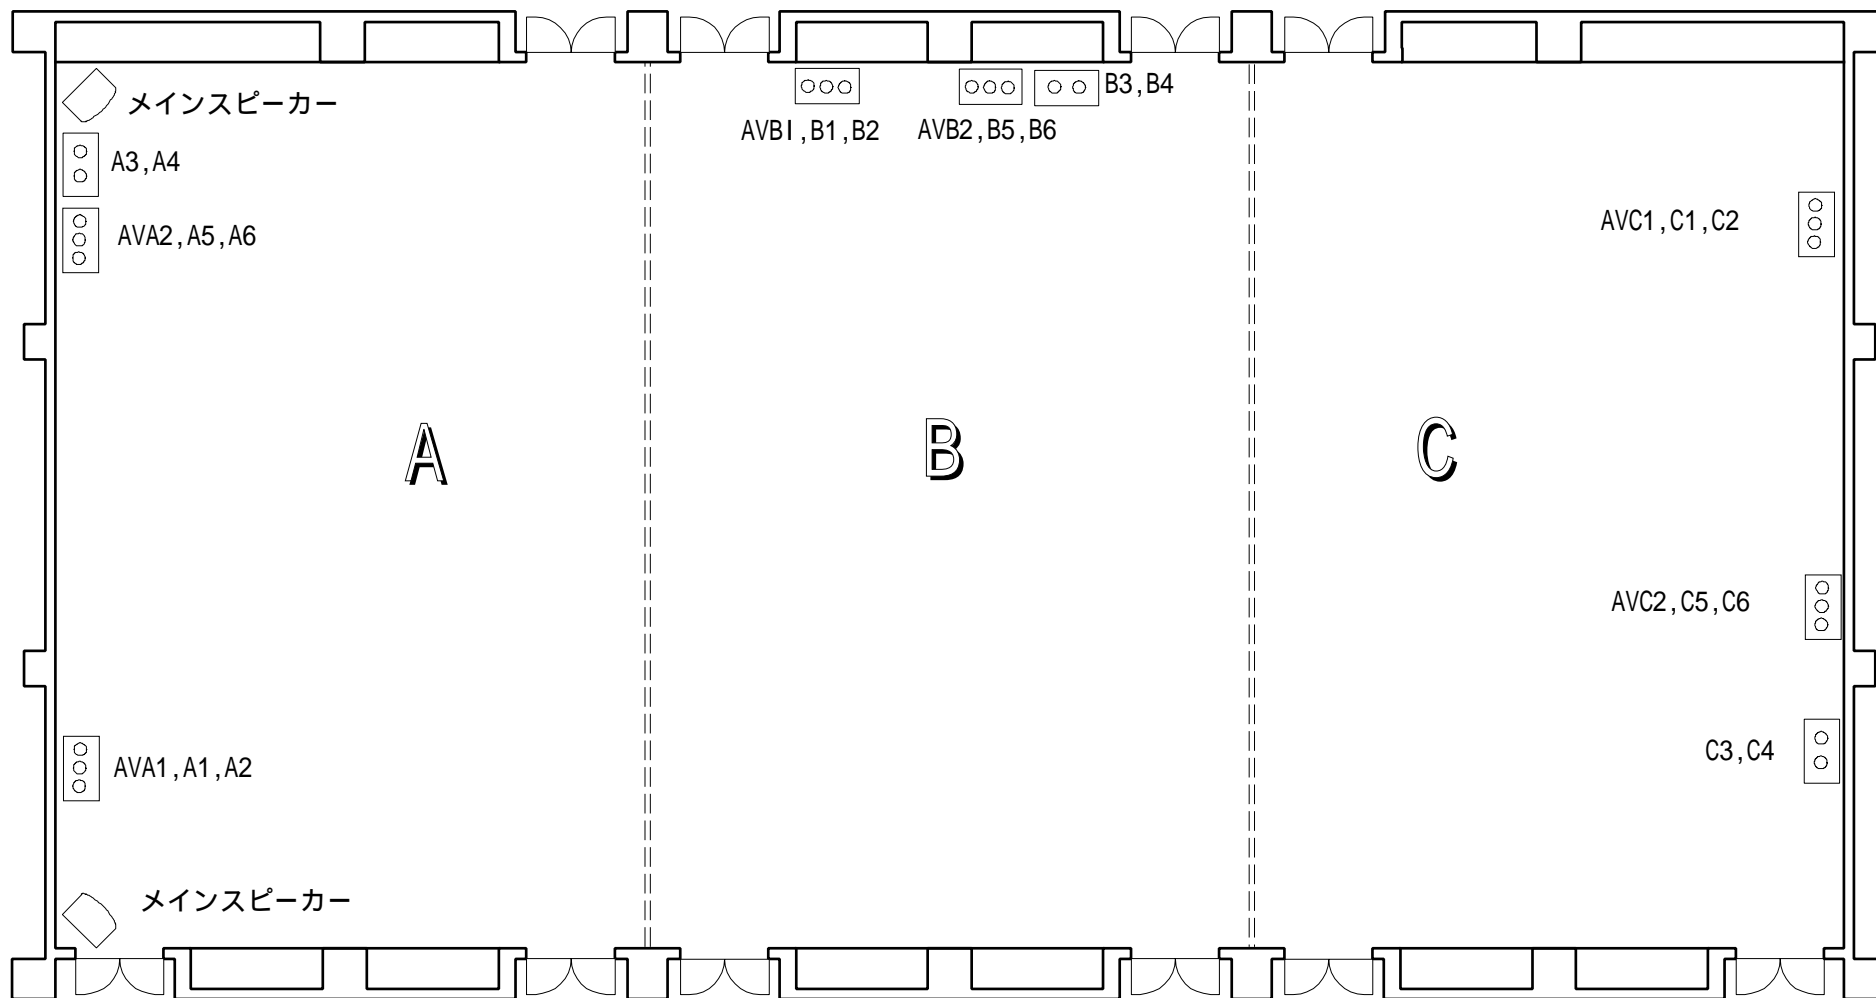

北出入口

正面出入口

大会議室平面図 (1/150)

第4会議室 (オジロワシ)

第3会議室 (チドリ) 第2会議室 (シギ)

第1会議室 (白鳥)

